

LOTE 158 MORADIAS EM BANDA DE 1 QUARTO

Acabamentos

Sala

- Parede – estucada e pintada
- Pavimento – tijoleira terracota ou mosaico hidráulico

Quarto

- Parede – estucada e pintada
- Pavimento – madeira

Cozinha

- Parede – aglomerado de quartzo e estucada e pintada
- Pavimento – tijoleira terracota ou mosaico hidráulico
- Móveis – lacados com tampo em aglomerado de quartzo
- Electrodomésticos:

- Micro-ondas
- Forno
- Placa vitrocerâmica
- Exaustor
- Frigorífico combinado
- Máquina de lavar louça

Quartos de Banho

Wc social

- Parede – azulejo e estucada e pintada
- Pavimento – tijoleira terracota ou mosaico hidráulico
- Lavatório – pedra natural
- Sanita – suspensa da Catalano

Wc suite

- Parede – azulejo e estucada e pintada
- Pavimento – madeira
- Lavatório – cerâmico (branco)
- Sanita e bidé - suspensos da Catalano

Equipamentos:


- Ar condicionado
- Ligação à televisão por cabo
- Alarme de segurança
- Ligação à internet de banda larga
- Piscina comum (aquecida) para o lote
- Rega automática nas coberturas
- Lareira ou recuperador ou salamandra



“Os diversos corpos que constituem o projecto dispõem-se enterrados ao longo do lote, de forma que melhor se adaptam à topografia existente, abrindo-se totalmente para o vale contíguo.”


Nuno Graça Moura
Arquitecto

Este folheto é meramente informativo. As informações nele contidas não constituem valor contratual.

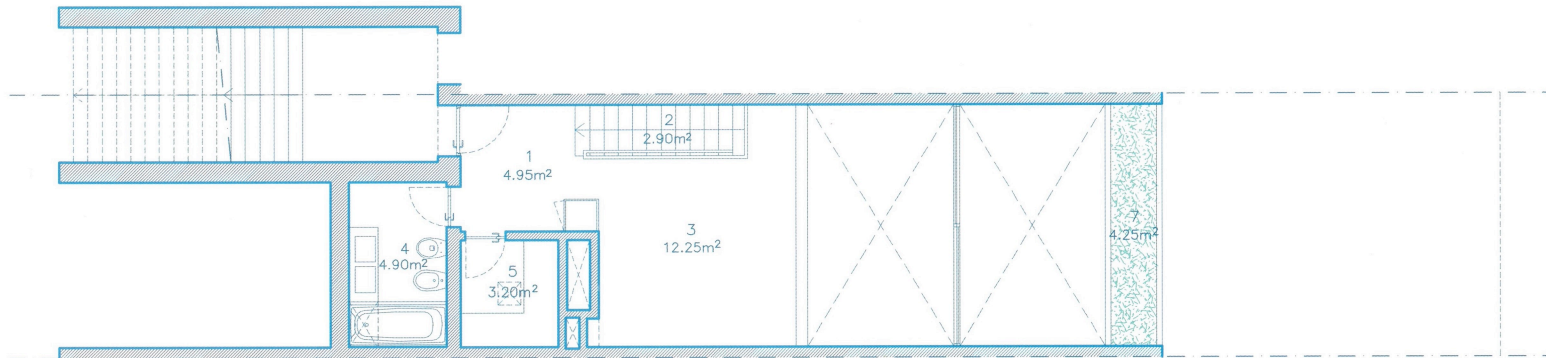


PLANTA DO PISO 0

1. ENTRADA
2. CORREDOR/ESCADAS
3. QUARTO
4. QUARTO DE BANHO
5. QUARTO DE VESTIR
6. FLOREIRA
7. SALA
8. ARRUMO
9. WC
10. PÁTIO COBERTO
11. JARDIM

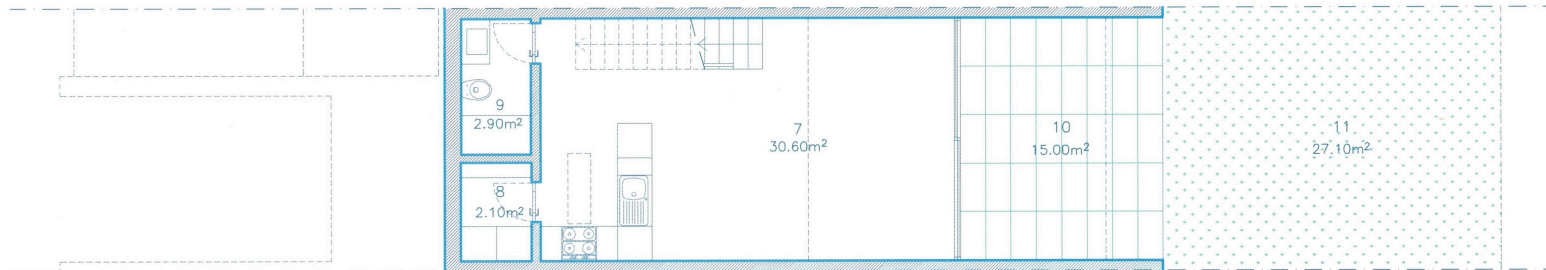

PLANTA DO PISO -1

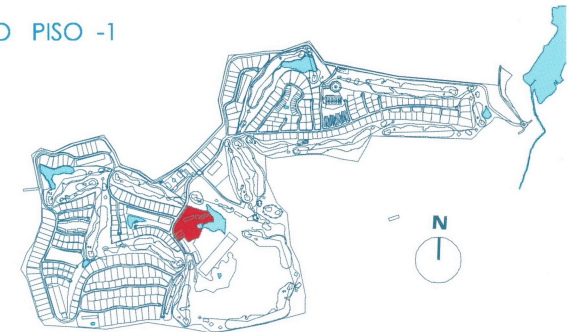

Planta não compatibilizada com os projectos de especialidades e execução, podendo sofrer alterações.